




Планировка

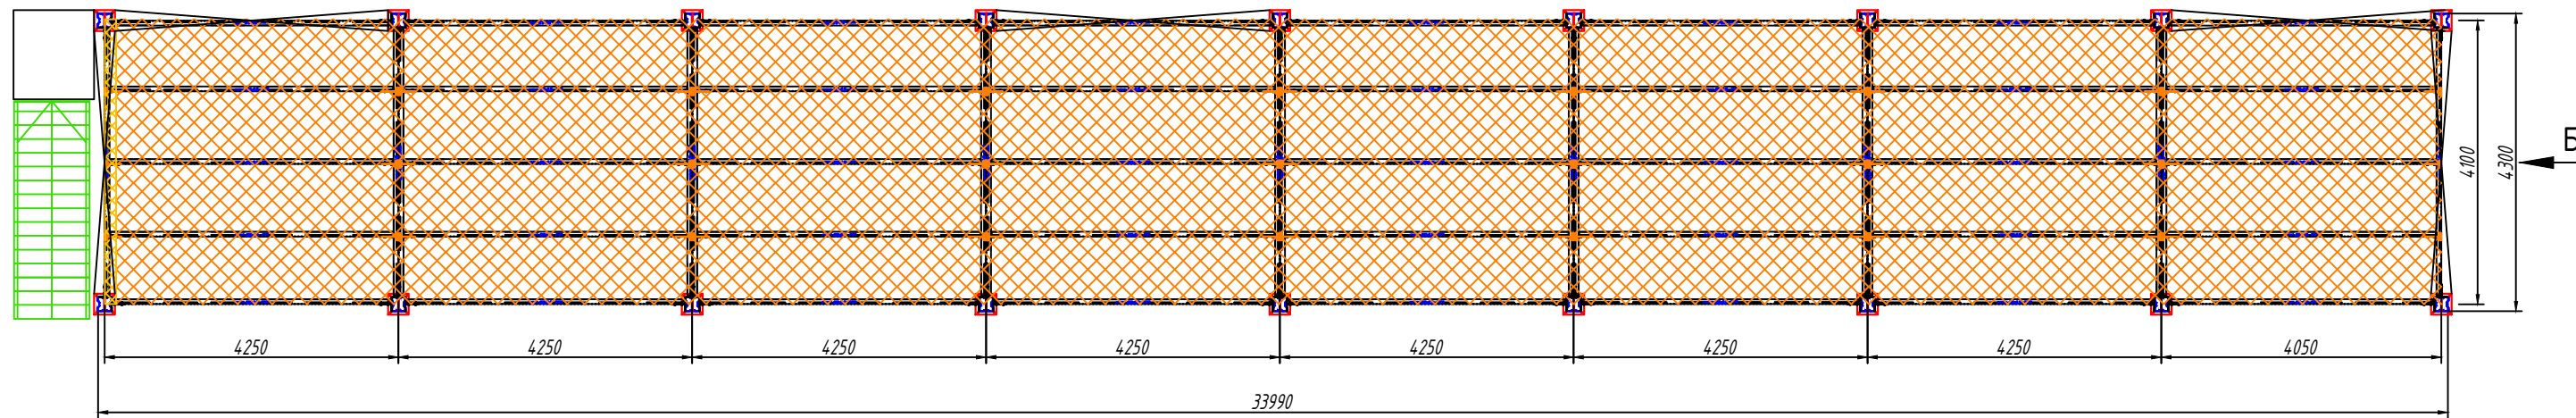

↑ A
Вид А

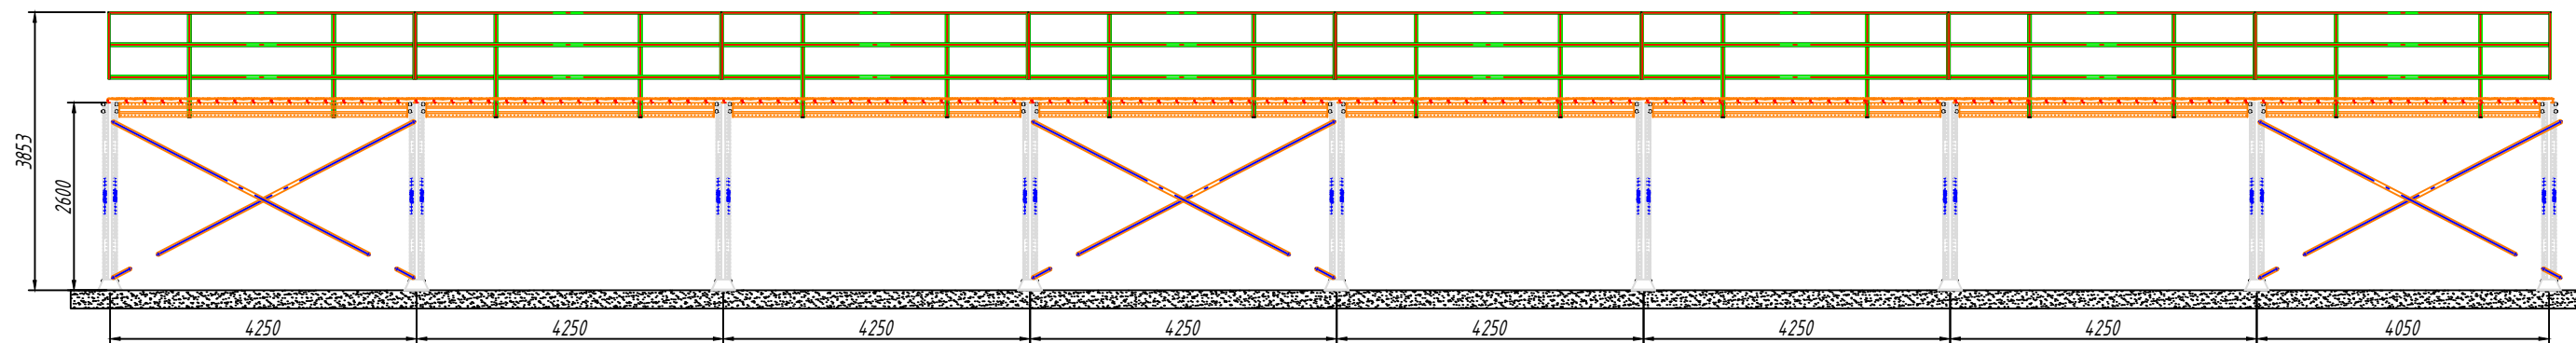

Вид Б

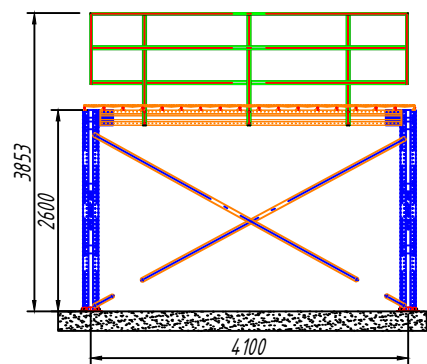

Мезонин устанавливать на ровной площадке с твёрдым покрытием, имеющей уклон с учётом неплоскостности 0,002 - СНиП 2.031.13-88.
Складское помещение должно соответствовать СНиП 31-04-2001.
Максимально допустимая равномерно распределенная нагрузка на пол мезонина - 250 кг/м²

Формат А3

Изм.	Кол.уч.	Лист	И док.	Подпись	Дата				
						План мезонина	Стадия	Лист	Листов
							Р	1	1
					06.10.20				