




План на отм. +3.550мм (2-й этаж)

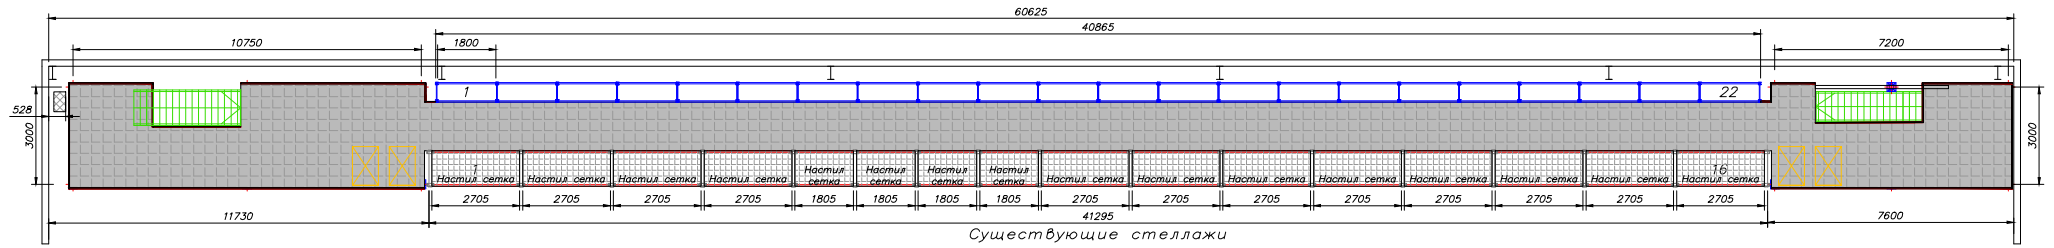


План на отм. +0.000мм (1-й этаж)

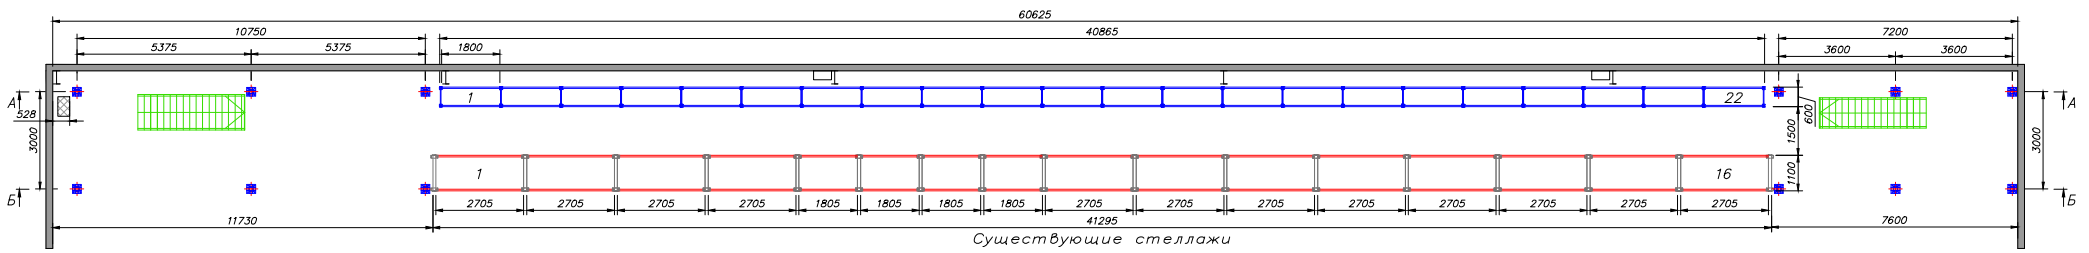

A-A

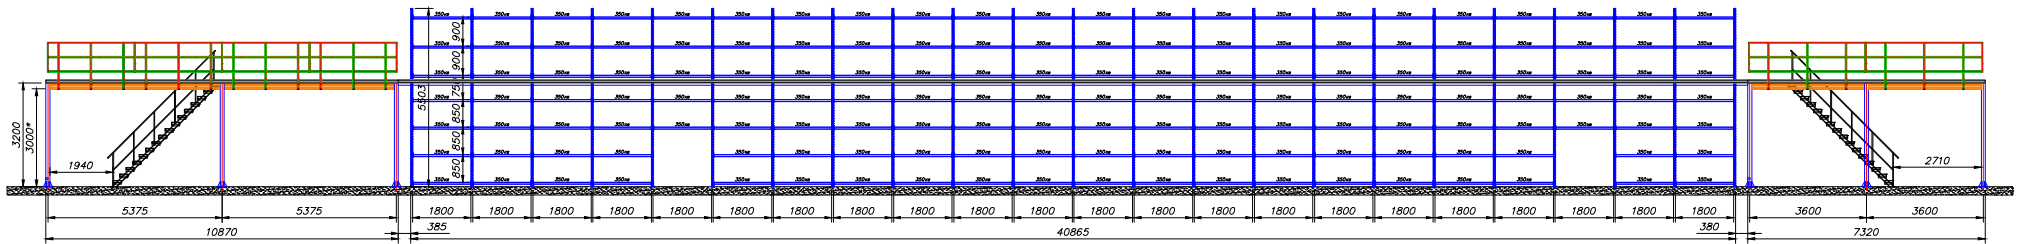

Б-Б

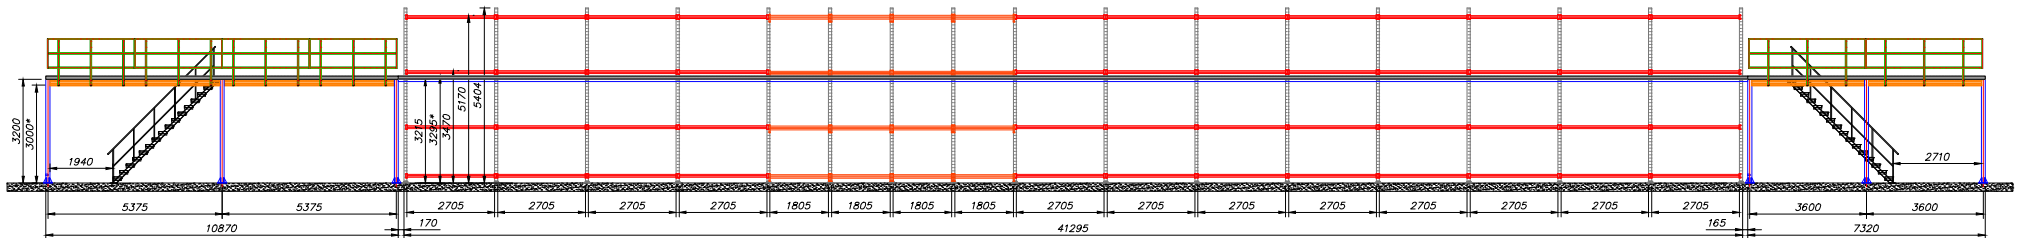

1.* Размеры для справок

2. Характеристики пола должны соответствовать требованиям СнИП 2.03.13-88.

3. Уклон пола должен быть не более 0,002

4. Все коммуникации и другие элементы, закрепленные на строительных конструкциях здания, мешающие монтажу стеллажного оборудования, демонтируются заказчиком до начала монтажа стеллажей

	Погр.	Дата	Планировка	Заказчик
Разраб.				Лист
Утв.				Листов

